

# BUDYNEK MIESZKALNY WIELORODZINNY


Mragowo, ul. Oficerska 29

## MIESZKANIE NR 14


kondygnacja +2 - PIĘTRO I

3 - pokojowe

pow. użytk. - 66,39 m<sup>2</sup>

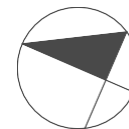

SKALA 1 : 100

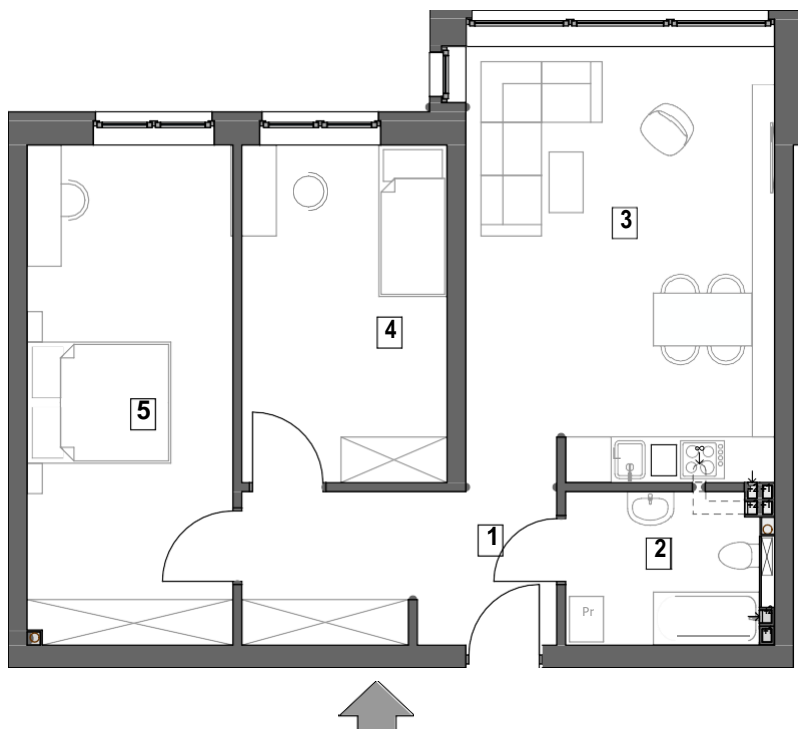

1 - przedpokój	- 8,10m <sup>2</sup>
2 - łazienka	- 5,21 m <sup>2</sup>
3 - pokój dzienny	- 23,44 m <sup>2</sup>
4 - pokój	- 12,02 m <sup>2</sup>
5 - pokój	- 17,62 m <sup>2</sup>

RZUT PIĘTRA I  
SKALA 1 : 500



Jerzy Tanajewski BUDEXTAN  
Przedsiębiorstwo Budowlane  
11-700 Mragowo, Marcinkowo 156

developer:

projekt:



**STUDIO - PROJEKT**

AUTORSKA PRACOWNIA ARCHITEKTONICZNA S.C.  
RYSZARD BAK ANNA MIKULSKA-BAK PIOTR MIKULSKI-BAK