

BUDYNEK MIESZKALNY WIELORODZINNY


Mragowo, ul. Oficerska 29

MIESZKANIE NR 15


kondygnacja +2-PIĘTRO I

3 - pokojowe

pow. użytk. - 66,77 m²

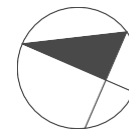


SKALA 1 : 100

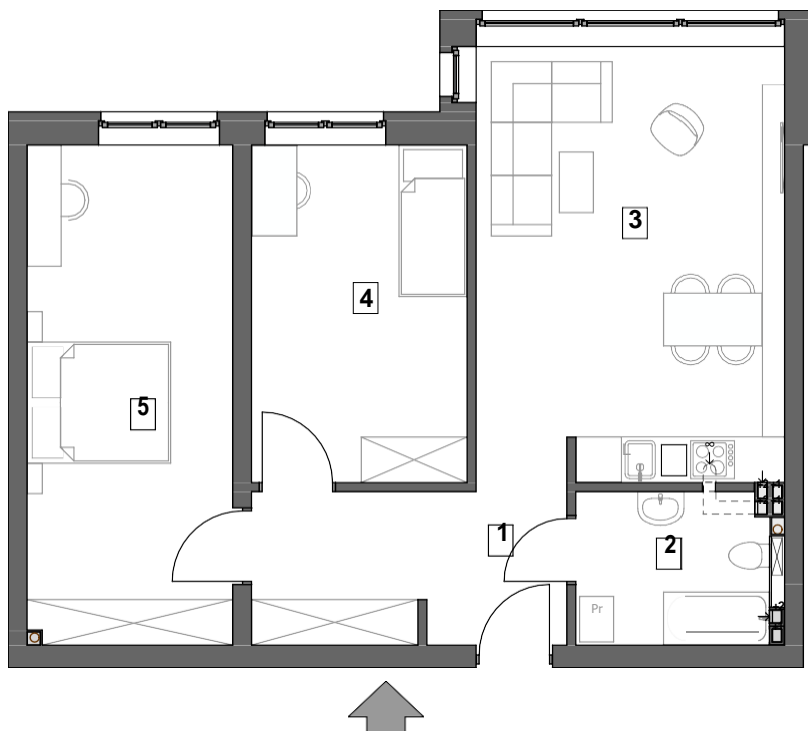

1 - przedpokój	- 8,19m ²
2 - łazienka	- 5,12 m ²
3 - pokój dzienny	- 23,29m ²
- pokój	- 12,54 m ²
5 - pokój	- 17,63 m ²

RZUT PIĘTRA I
SKALA 1 : 500

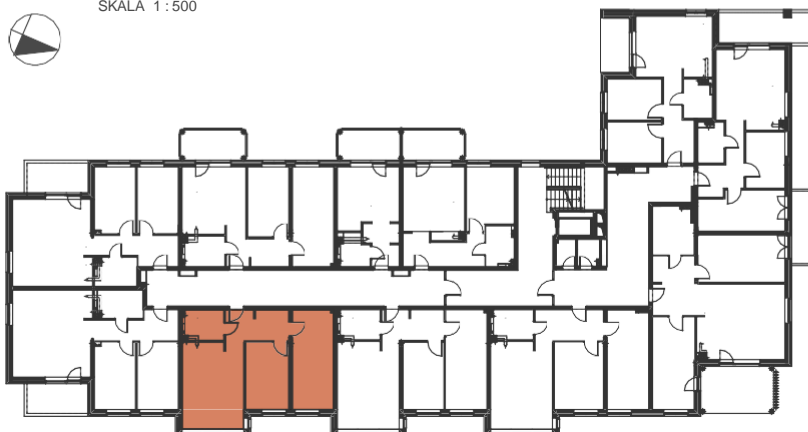

Jerzy Tanajewski BUDEXTAN
Przedsiębiorstwo Budowlane

developer: 11-700 Mragowo, Marcinkowo 156

STUDIO - PROJEKT

projek: AUTORSKA PRACOWNIA ARCHITEKTONICZNA S.C.
RYSZARD BĄK ANNA MIKULSKA-BĄK PIOTR MIKULSKI-BĄK