

BUDYNEK MIESZKALNY WIELORODZINNY

Mragowo, ul. Oficerska 29


MIESZKANIE NR 18

kondygnacja +2-PIĘTRO I


3 - pokojowe

pow. uż. - 61,39 m²

balkon - 8,54 m²

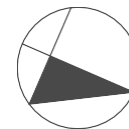

SKALA 1 : 100

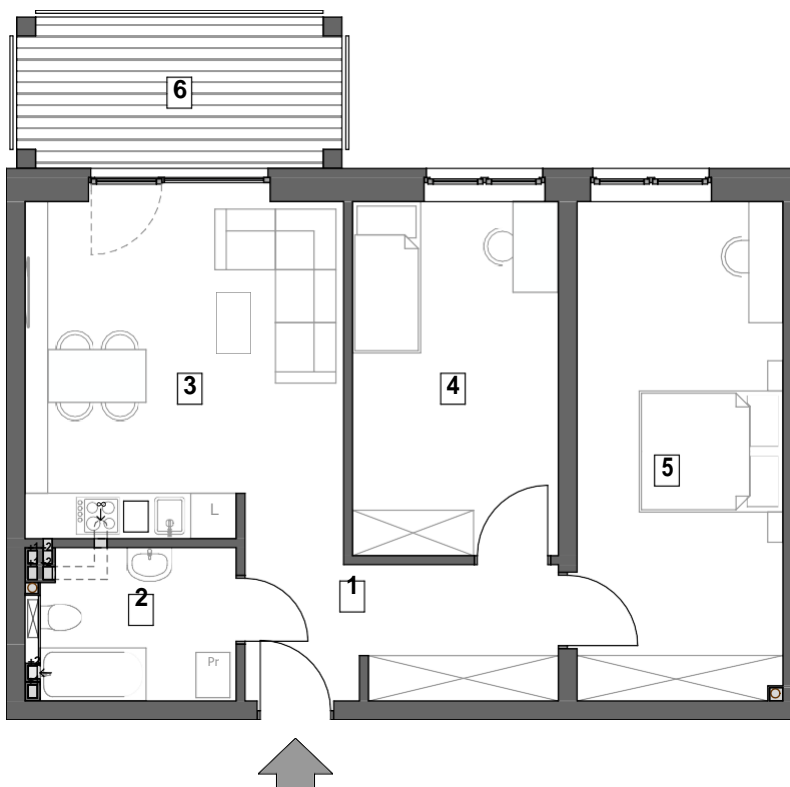

1 - przedpokój	- 7,16 m ²
2 - łazienka	- 5,18 m ²
3 - pokój dzienny	- 18,91 m ²
4 - pokój	- 12,46 m ²
5 - pokój	- 17,68 m ²
6 - balkon	- 8,54 m ²

RZUT PIĘTRA I
SKALA 1 : 500



Jerzy Tanajewski BUDEXTAN
Przedsiębiorstwo Budowlane

developer: 11-700 Mragowo, Marcinkowo 156

STUDIO - PROJEKT

projek: AUTORSKA PRACOWNIA ARCHYTEKTONICZNA S.C.
RYSZARD BĄK ANNA MIKULSKA-BĄK PIOTR MIKULSKI-BĄK

