
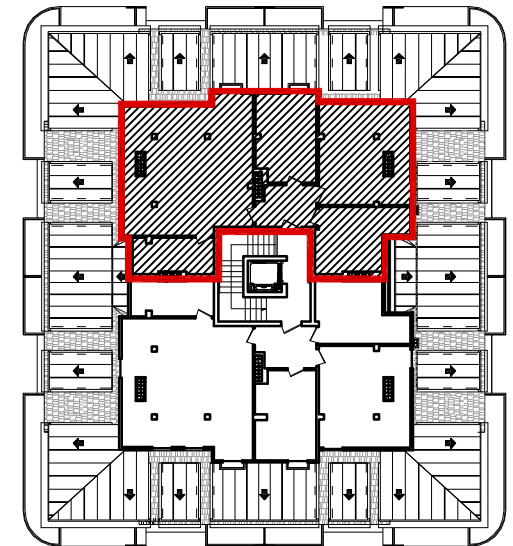


**BUDYNEK MIESZKALNY - WIELORODZINNY
PRZY UL. PIASKOWEJ W MRĄGOWIE (dz.nr 324/7)**

NR 5

V PIĘTRO

MIESZKANIE NR 42

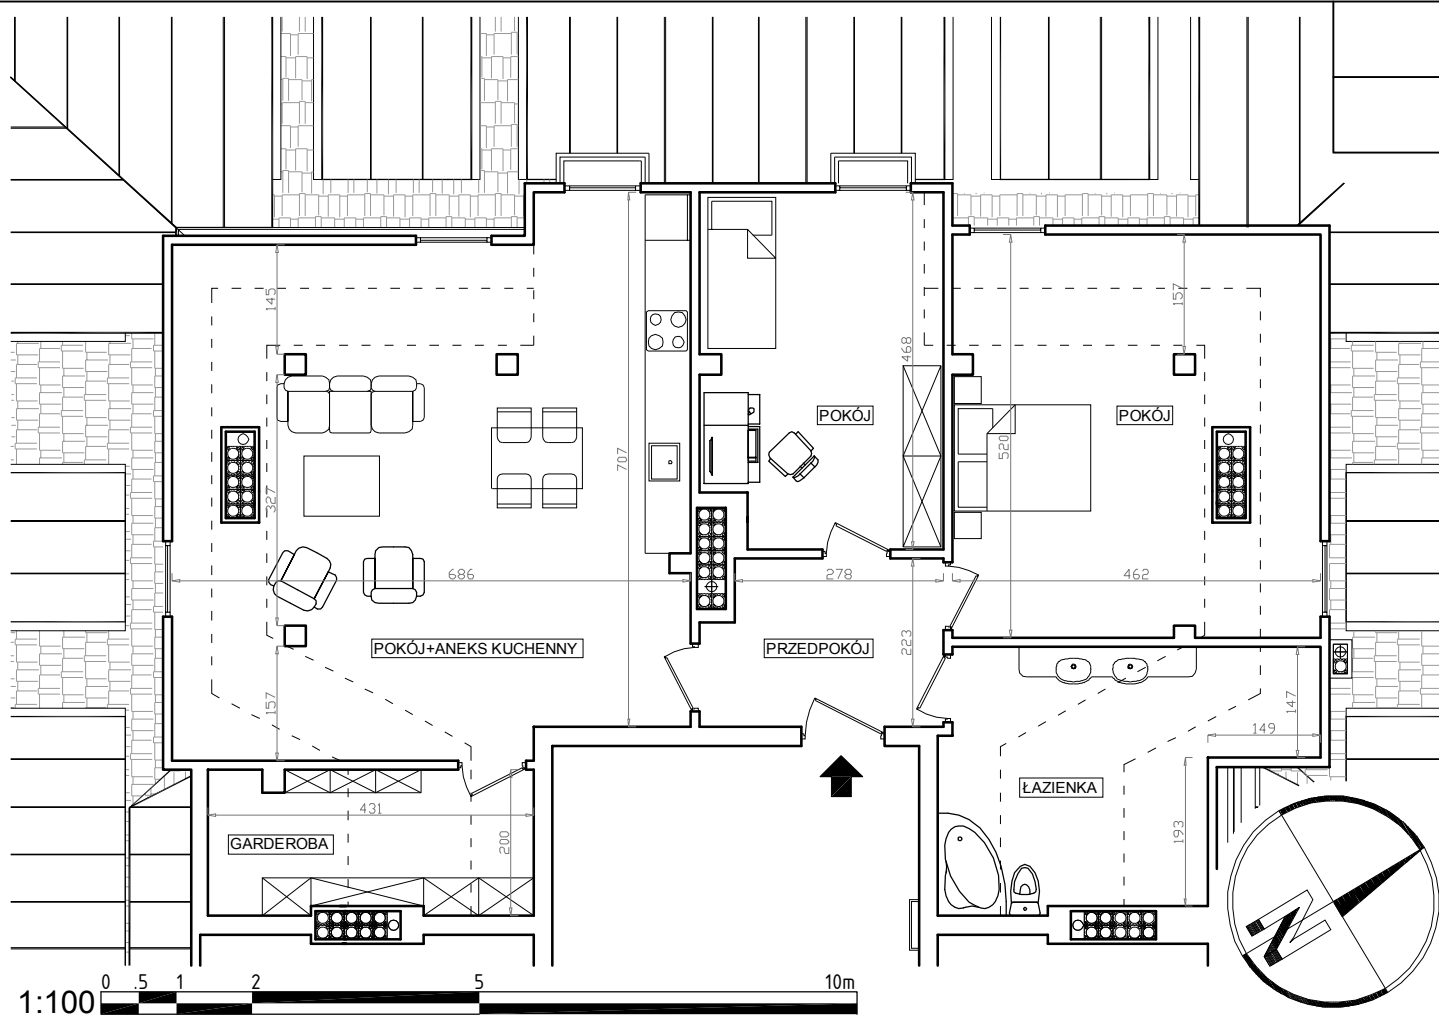

ZESTAWIENIE POMIESZCZEŃ

PRZEDPOKÓJ	6,79 m ²
POKÓJ Z ANEKSEM KUCHENNYM	35,15 m ²
GARDEROBA	3,16 m ²
POKÓJ	14,17 m ²
POKÓJ	14,52 m ²
ŁAZIENKA	7,01 m ²

Powierzchnia użytkowa: 80,80 m²



DZIAŁ SPRZEDAŻY MIESZKAŃ

Marcinkowo 156 11-700 Mrągowo
tel. 603 185 999
mieszkania@budextan.pl
biuro@budextan.pl

WWW.BUDEXTAN.PL

