


ULICA
MRONGOWIUSZA
MRAĞOWO

MIESZKANIE **M19**


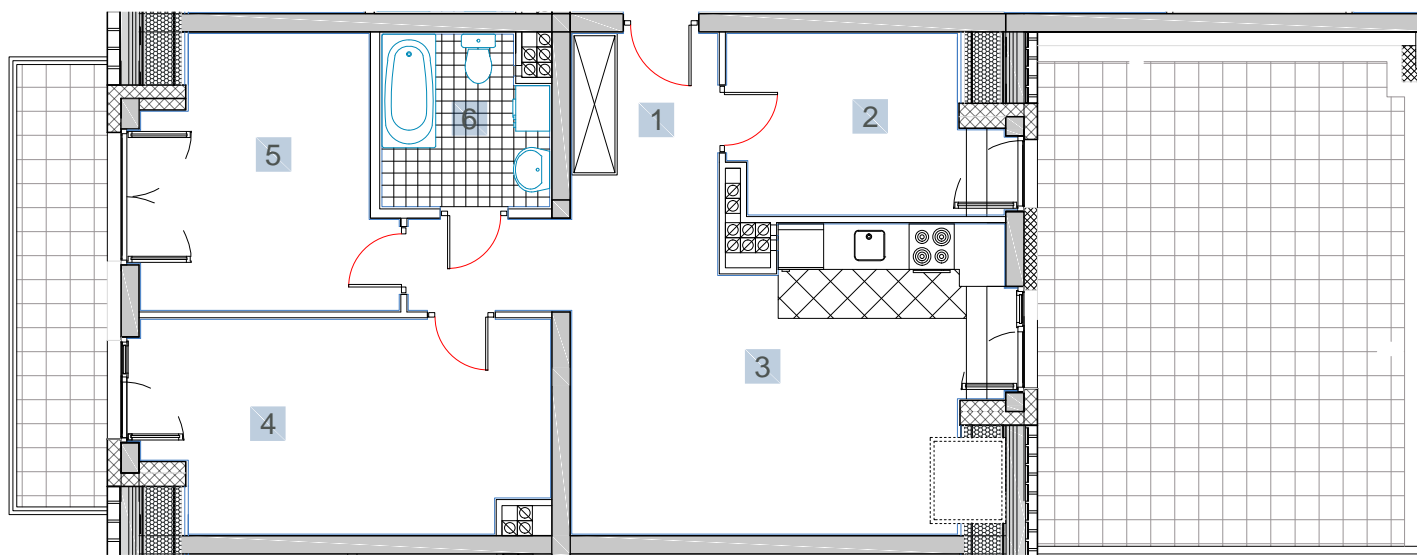


KONDYGNACJA 5

POWIERZCHNIA **67,33 m²**

1. Korytarz	9,66 m ²
2. Sypialnia	7,82 m ²
3. Salon z aneksem	19,61 m ²
4. Sypialnia	14,41 m ²
5. Sypialnia	11,09 m ²
6. Łazienka	4,74 m ²

Taras	33,63 m ²
Balkon	7,02 m ²

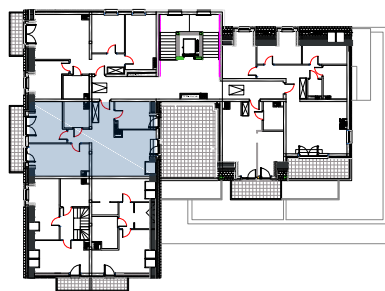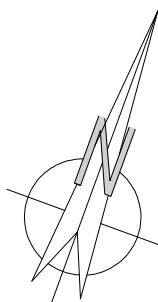

0m 1m 2m 3m 4m
1cm = 1m

BIURO SPRZEDAŻY MIESZKAŃ

Marcinkowo 156, 11-700 Mrągowo, tel 603 185 999

biuro@budextan.pl www.budextan.pl

budextan