Budynek mieszkalno- usługowy
ul. Mrongowiusza, Mragowo

KONDYGNACJA -1

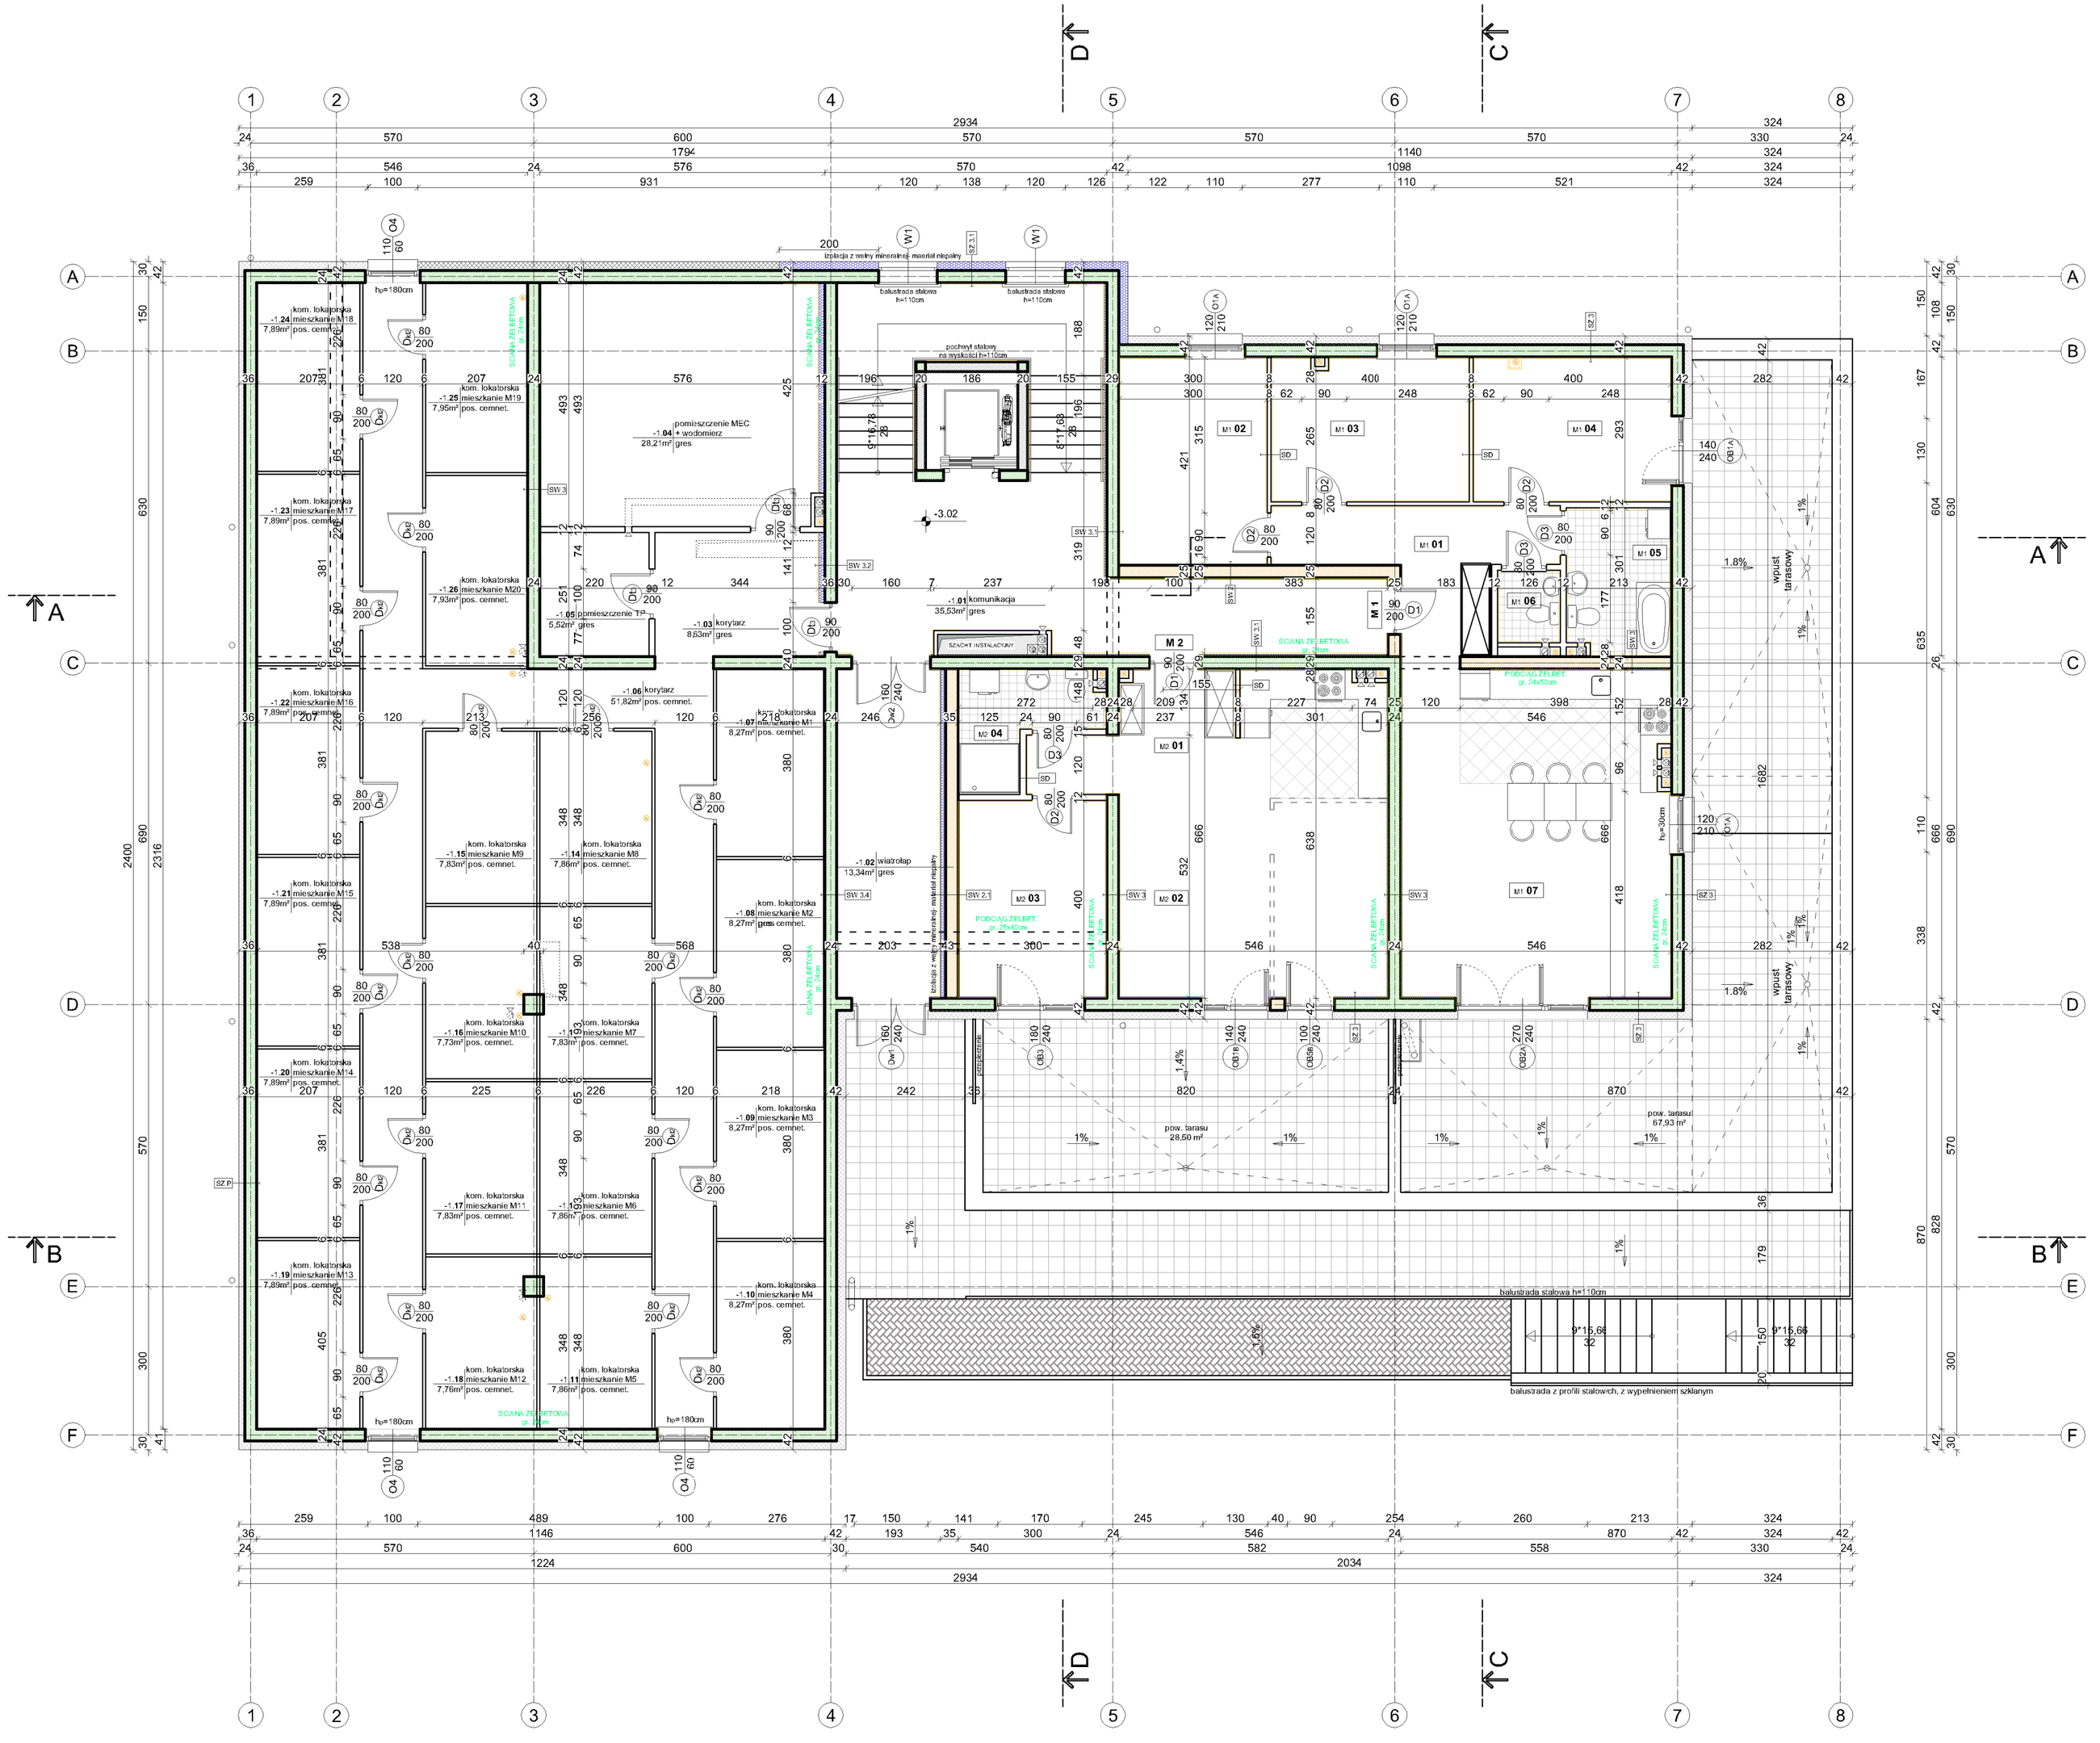

MIESZKANIE M 1		
01	Korytarz	10,00 m²	terakota
02	Sypialnia	12,34 m²	parkiet
03	Sypialnia	11,38 m²	parkiet
04	Sypialnia	11,38 m²	parkiet
05	Łazienka	5,57 m²	terakota
06	WC	1,69 m²	terakota
07	Salon z aneksem kuchennym	35,60 m²	parkiet/ terakota
Razem: 88,37m²		

MIESZKANIE M 2		
01	Korytarz	7,84 m²	terakota
02	Salon z aneksem kuchennym	29,68 m²	parkiet/ terakota
03	Sypialnia	11,72 m²	terakota
04	Łazienka	4,93 m²	parkiet
Razem: 54,17m²		

ŚCIANY ZEWNĘTRZNE

SZ P ŚCIANA ZEWNĘTRZNA PIWNICY
- ściana żelbetowa 25cm
- papa izmorgzrowalna x1
- folia kubełkowa
- styropian XPS CS300 12cm, do głębokości min -1,20m poniżej poziomu gruntu
- okładzina elewacyjna powyżej powierzchni terenu

SZ 1 ŚCIANA ZEWNĘTRZNA
- tynk gipsowy 1,5cm
- bloki cementowo- wapienne SILIKA E24 24cm
- styropian EPS70-040 18cm
- tynk mineralny

SZ 1.1 ŚCIANA ZEWNĘTRZNA
- tynk gipsowy 1,5cm
- bloki cementowo- wapienne SILIKA E24 24cm
- wełna mineralna 18cm
- tynk mineralny

SZ 2 ŚCIANA ZEWNĘTRZNA
- tynk gipsowy 1,5cm
- pustaki ceramiczne POROTHERM 25cm
- styropian EPS70-040 18cm
- tynk mineralny

SZ 2.1 ŚCIANA ZEWNĘTRZNA
- tynk gipsowy 1,5cm
- pustaki ceramiczne POROTHERM 25cm
- wełna mineralna 18cm
- okładzina elewacyjna akrylowa

SZ 2.2 ŚCIANA ZEWNĘTRZNA
- tynk gipsowy 1,5cm
- pustaki ceramiczne POROTHERM 25cm
- styropian EPS70-040 18cm
- okładzina elewacyjna akrylowa

SZ 3 ŚCIANA ZEWNĘTRZNA
- tynk gipsowy 1,5cm
- ściana żelbetowa 24cm
- styropian EPS70-040 18cm
- tynk mineralny

SZ 3.1 ŚCIANA ZEWNĘTRZNA
- tynk gipsowy 1,5cm
- ściana żelbetowa 24cm
- wełna mineralna 18cm
- okładzina elewacyjna akrylowa

SZ 3.2 ŚCIANA ZEWNĘTRZNA
- tynk gipsowy 1,5cm
- ściana żelbetowa 24cm
- wełna mineralna 18cm
- tynk mineralny

SZ 4 ŚCIANA ZEWNĘTRZNA BALUSTRADA MUROWANA
- tynk mineralny
- styropian EPS70-040 6cm
- bloki z betony komórkowego gr. 24cm
- styropian EPS70-040 6cm
- tynk mineralny

ŚCIANY WEWNĘTRZNE

SW 1 ŚCIANA WEWNĘTRZNA
- tynk gipsowy 1,5cm
- bloki cementowo- wapienne SILIKA E24
- tynk gipsowy 1,5cm

SW 1.1 ŚCIANA WEWNĘTRZNA
- tynk gipsowy 1,5cm
- bloki cementowo- wapienne SILIKA E24
- mine alna płyta izolacyjna z bet. komórkowego gr. 5cm, min λ=0,042 W/mK
- tynk gipsowy 1,5cm

SW 2 ŚCIANA WEWNĘTRZNA
- tynk gipsowy 1,5cm
- pustaki ceramiczne POROTHERM AKU 25cm
- tynk gipsowy 1,5cm

SW 2.1 ŚCIANA WEWNĘTRZNA
- tynk gipsowy 1,5cm
- pustaki ceramiczne POROTHERM AKU 25cm
- wełna mineralna 10cm, min λ=0,035 W/mK
- tynk gipsowy 1,5cm

SW 3 ŚCIANA WEWNĘTRZNA
- tynk cementowo- wapienny 1,5cm
- ściana żelbetowa 24cm
- tynk cementowo- wapienny 1,5cm

SW 3.1 ŚCIANA WEWNĘTRZNA
- tynk gipsowy 1,5cm
- ściana żelbetowa 24cm
- mine alna płyta izolacyjna z bet. komórkowego gr. 5cm, min λ=0,042 W/mK
- tynk gipsowy 1,5cm

SW 3.2 ŚCIANA WEWNĘTRZNA
- tynk gipsowy 1,5cm
- ściana żelbetowa 24cm
- wełna mineralna 12cm, min λ=0,035 W/mK
- tynk gipsowy 1,5cm

SW 3.3 ŚCIANA WEWNĘTRZNA
- tynk gipsowy 1,5cm
- ściana żelbetowa 24cm
- mine alna płyta izolacyjna z bet. komórkowego gr. 14cm, min λ=0,042 W/mK
- tynk gipsowy 1,5cm/ płyty ceramiczne

SD ŚCIANA DZIAŁOWA
- tynk gipsowy 1,5cm/ płyty ceramiczne 3cm
- beton komórkowy klasy 600 8cm/ 12cm
- tynk gipsowy 1,5cm/ płyty ceramiczne 3cm

CREO PROJEKT
Usługi Projektowe i Nadzory Budowlane mgr inż. Anna Bonikowska
ul. Brzozowa 16, 11-700 Mrągowo NIP 742 211 82 72 tel. 697640444

BUDYNEK MIESZKALN0- USŁUGOWY

INWESTOR
Jerzy Tanajewski BUDEXTAN Przedsiębiorstwo Budowlane Marcinkowo 156, 11-700Mrągowo

ADRES INWESTYCJI
Działka Nr 36/3 obręb 5 Miasto Mrągowo, ul. Mrongowiusza

RZUT KONDYGNACJI -1

Nr rysunku **A - 2**
Skala **1:100**
Branża: **ARCHITEKTURA**

Stanowisko	Imię i nazwisko	Data	Podpis
PROJEKTOWAŁA Architektura	arch mgr inż. Anna Urban upr. nr BI/20/90	07.2019r.	
SPRAWDZIŁ Architektura	arch mgr inż. Paweł Suchecki upr. nr MA/072/2015	07.2019r.	
OPRACOWAŁA	mgr inż. Anna Bonikowska	07.2019r.	