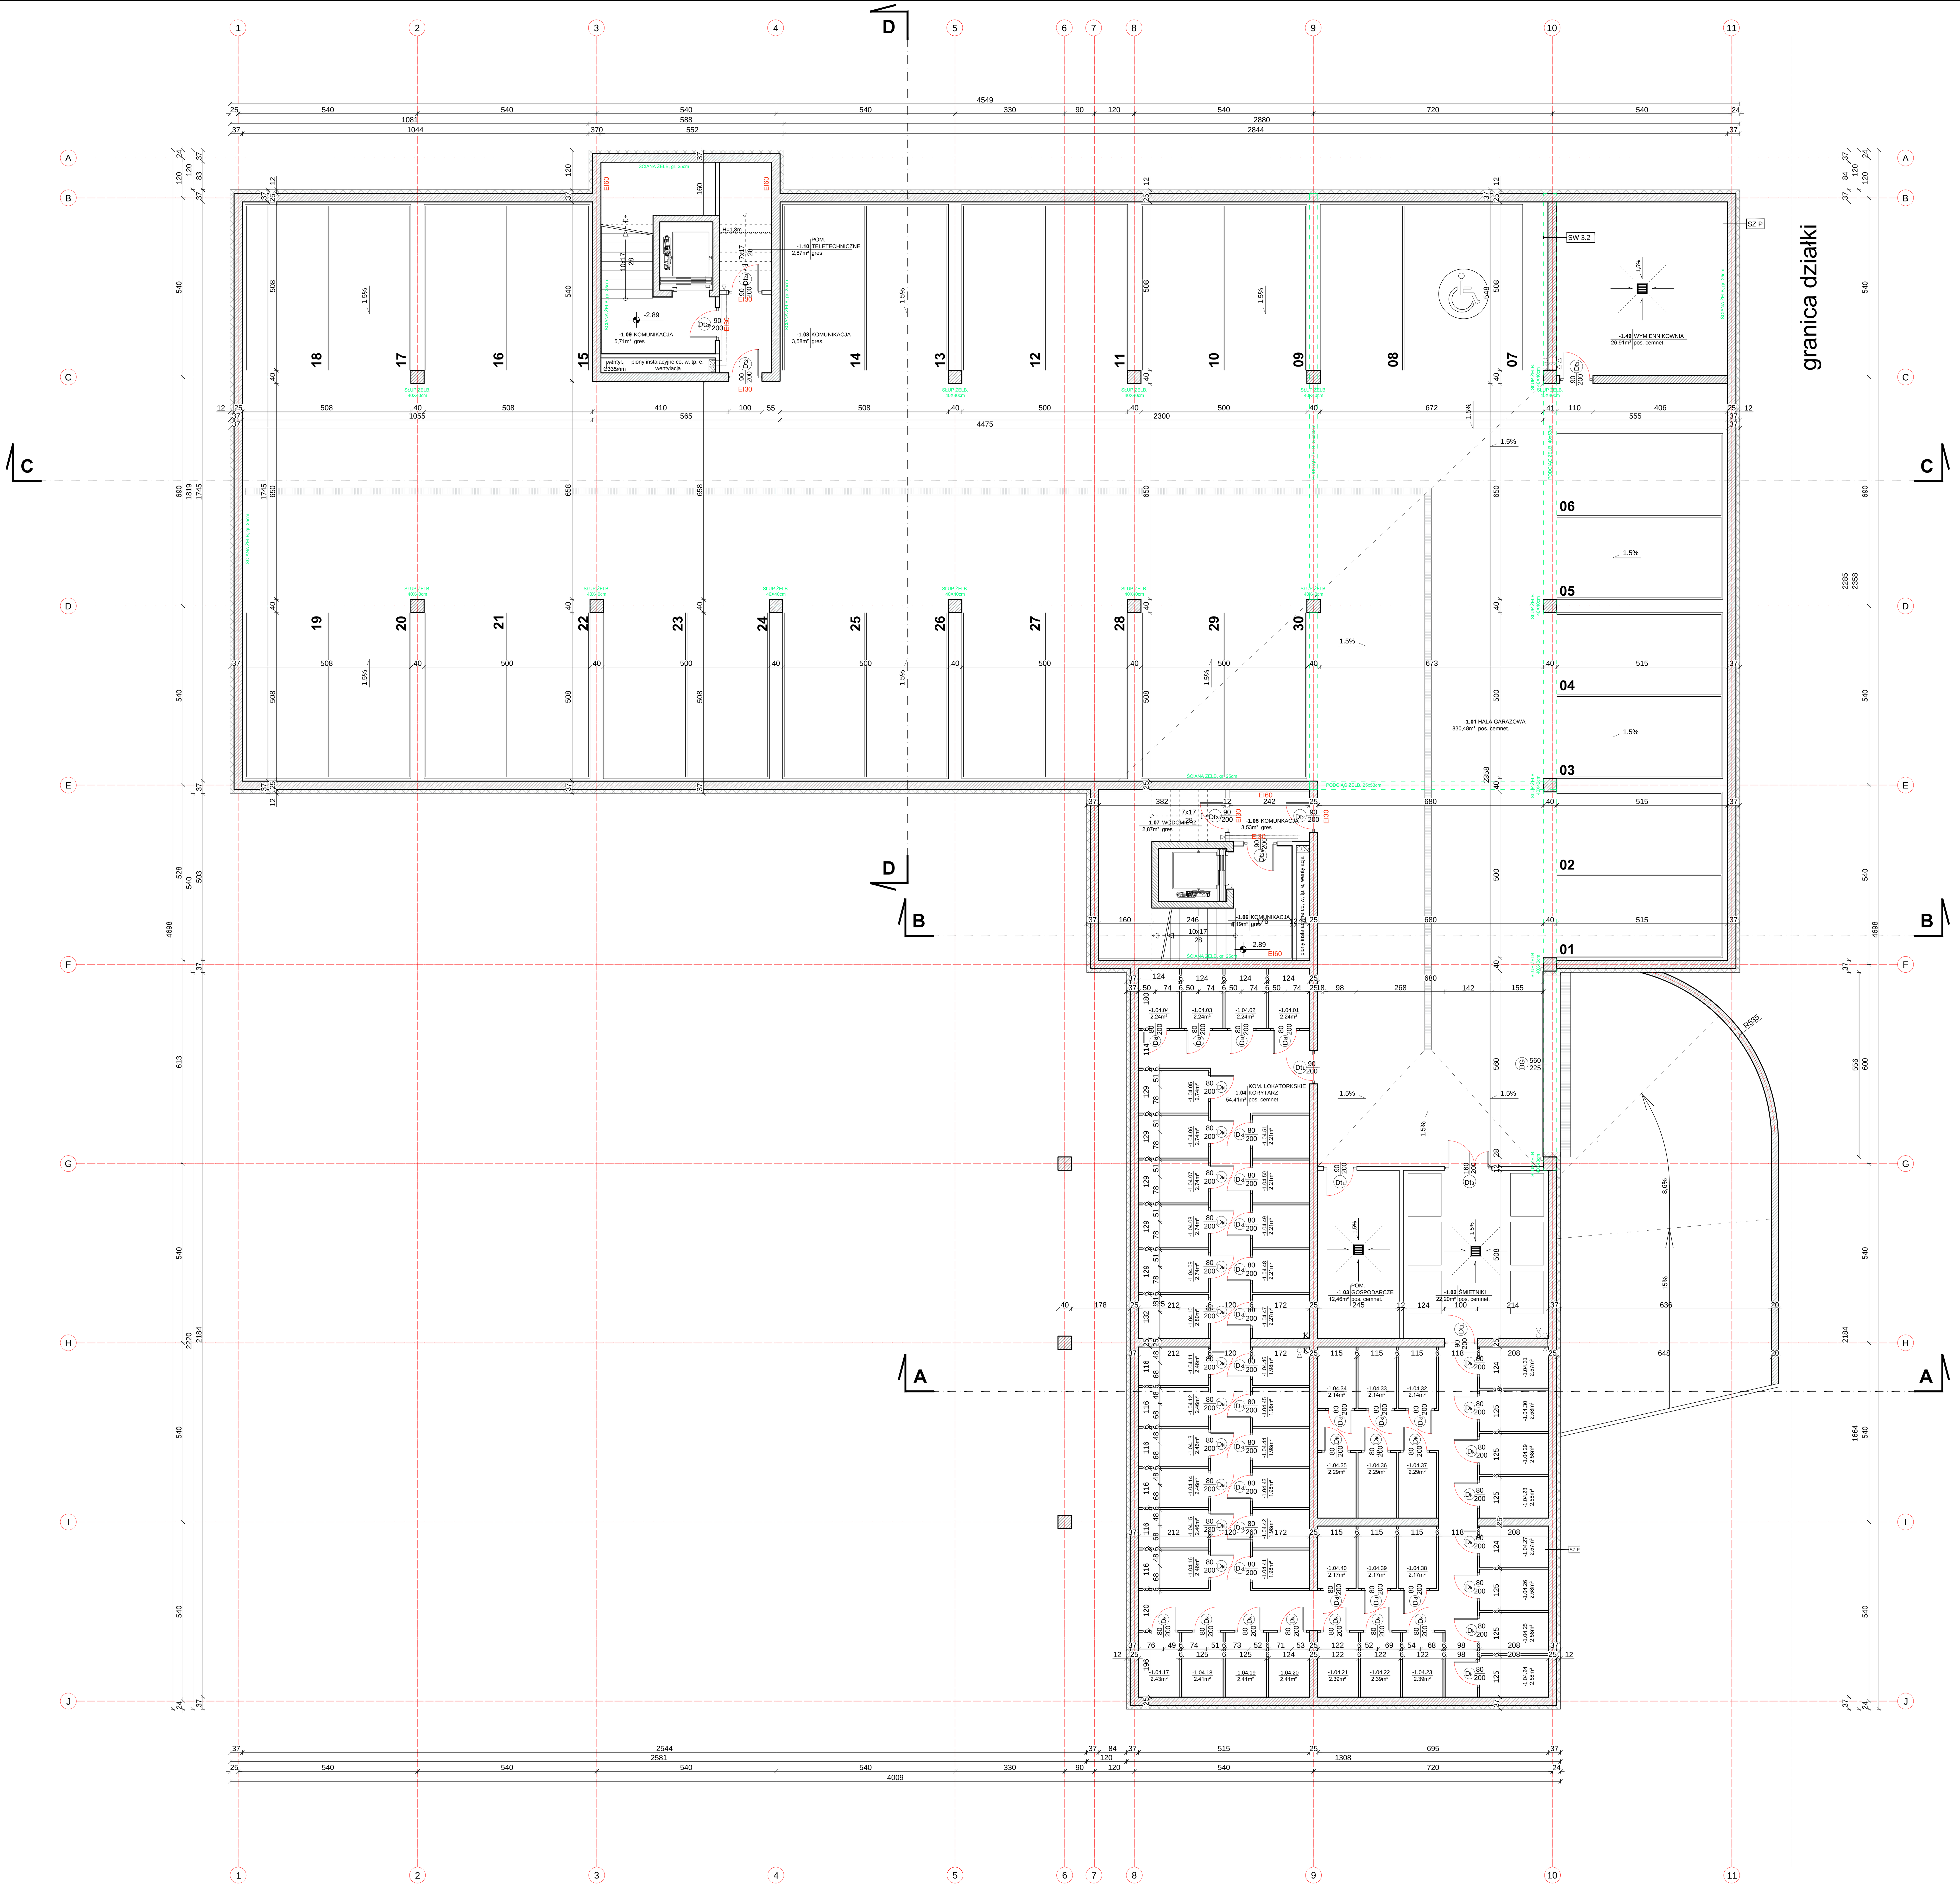

RZUT GARAŻU PODZIEMNEGO

OZNACZENIA ŚCIAN

ŚCIANY ZEWNĘTRZNE

SZ 1 ŚCIANA ZEWNĘTRZNA
- tynk gipsowy 1,5cm
- bloki cementowo- wapienne SILIKAT N25
- styropian EPS70-040 18cm
- tynk mineralny

SZ 1.1 ŚCIANA ZEWNĘTRZNA
- tynk gipsowy
- bloki cementowo- wapienne SILIKAT N25
- styropian EPS70-040 18cm
- kasetony elewacyjne stalowe z ukrytym zamkiem

SZ 1.2 ŚCIANA ZEWNĘTRZNA
- tynk mineralny
- styropian EPS70-040 18cm
- bloki cementowo- wapienne SILIKAT N25
- styropian EPS70-040 18cm
- kasetony elewacyjne stalowe z ukrytym zamkiem

SZ 2 ŚCIANA ZEWNĘTRZNA
- tynk gipsowy 1,5cm
- pustaki ceramiczne POROTHERM 25cm
- styropian EPS70-040 18cm
- tynk mineralny

SZ 3 ŚCIANA ZEWNĘTRZNA
- tynk gipsowy 1,5cm
- ściana żelbetowa 25cm
- styropian EPS70-040 18cm
- tynk mineralny

SZ 3.1 ŚCIANA ZEWNĘTRZNA
- tynk gipsowy 1,5cm
- ściana żelbetowa 25cm
- styropian EPS70-040 18cm
- kasetony elewacyjne stalowe z ukrytym zamkiem

SZ 3.2 ŚCIANA ZEWNĘTRZNA
- tynk gipsowy 1,5cm
- ściana żelbetowa 25cm
- styropian EPS70-040 18cm
- blacha stalowa łączona na rąbek pionowy na drewnianym ryszcie wsporczy

SZ 4 ŚCIANA ZEWNĘTRZNA BALUSTRADA MUROWANA
- tynk mineralny
- styropian EPS70-040 18cm
- bloki cementowo- wapienne SILIKAT N25
- styropian EPS70-040 6cm
- tynk mineralny

SZ P ŚCIANA ZEWNĘTRZNA PIWNICY
- ściana żelbetowa 25cm
- izolacja przeciwwodna typu ciężkiego
- styropian AQUA EPS-P 120 12cm
- tynk mozaikowy powyżej powierzchni teren

SW 1 ŚCIANA WEWNETRZNA
- tynk gipsowy 1,5cm
- bloki cementowo- wapienne SILIKAT N25
- tynk gipsowy 1,5cm

SW 1.1 ŚCIANA WEWNETRZNA
- tynk gipsowy 1,5cm
- bloki cementowo- wapienne SILIKAT N25
- mineralna płyta izolacyjna z bet. komórkowego 5cm
- tynk gipsowy 1,5cm

SW 2 ŚCIANA WEWNETRZNA
- tynk gipsowy 1,5cm
- pustaki ceramiczne POROTHERM AKU 25cm
- tynk gipsowy 1,5cm

SW 3 ŚCIANA WEWNETRZNA
- tynk cementowo- wapienny 1,5cm
- ściana żelbetowa 25cm
- tynk cementowo- wapienny 1,5cm

SW 3.1 ŚCIANA WEWNETRZNA
- tynk gipsowy 1,5cm
- ściana żelbetowa 25cm
- mineralna płyta izolacyjna z bet. komórkowego 5cm
- tynk gipsowy 1,5cm

SD ŚCIANA DZIAŁOWA
- tynk gipsowy 1,5cm/ płytki ceramiczne 3cm
- beton komórkowy klasy 600 8cm/ 12cm
- tynk gipsowy 1,5cm/ płytki ceramiczne 3cm

UWAGI

1. Projekt architektoniczny rozpatrywać razem z projektami branżowymi: konstrukcyjnym, instalacji elektycznych, instalacji sanitarnych.
2. Wszystkie prace należy wykonywać zgodnie ze sztuką budowlaną, przepisami szczególowymi, obowiązującymi Normami Polskimi, zasadami BHP oraz pod stałym nadzorem osoby uprawnionej.
3. Wszystkie użyte materiały budowlane muszą posiadać atest dopuszczający je do powszechnego stosowania.

CREO PROJEKT
Usługi Projektowe i Nadzory Budowlane
mgr inż. Anna Bonikowska
ul. Mrongowiusza 26/4, 11-700 Mrągowo
tel. 697640444 NIP7422116272

BUDYNEK MIESZKALNO- USŁUGOWY

INWESTOR
BUDEXTAN Przedsiębiorstwo Budowlane Sp. z o.o.
Marcinkowo 156, 11-700 Mrągowo

ADRES INWESTYCJI
Działka Nr 405/2, 405/13 obręb 2 Miasto Kętrzyn, ul. Kazimierza Wielkiego

RZUT GARAŻU PODZIEMNEGO

Nr rysunku	Skala
A - 1	1:100

Branża: **ARCHITEKTURA**

Stanowisko	Imię i nazwisko	Data	Podpis
PROJEKTOWAŁA Architektura	arch mgr inż. Anna Urban upr. nr BI/20/90	12.2017r.	
		12.2017r.	
PROJEKTOWAŁ Konstrukcja	mgr inż. Michał Chyła upr. nr POM/0119/POOK/09	12.2017r.	
SPRAWDZIŁ Konstrukcja	mgr inż. Tomasz Okrój upr. nr POM/0218/POOK/07	12.2017r.	
OPRACOWAŁA	mgr inż. Anna Bonikowska	12.2017r.	