Budynek mieszkalno- usługowy
ul. Mrongowiusza, Mragowo

# KONDYGNACJA +2
# PODDASZE UŻYTKOWE

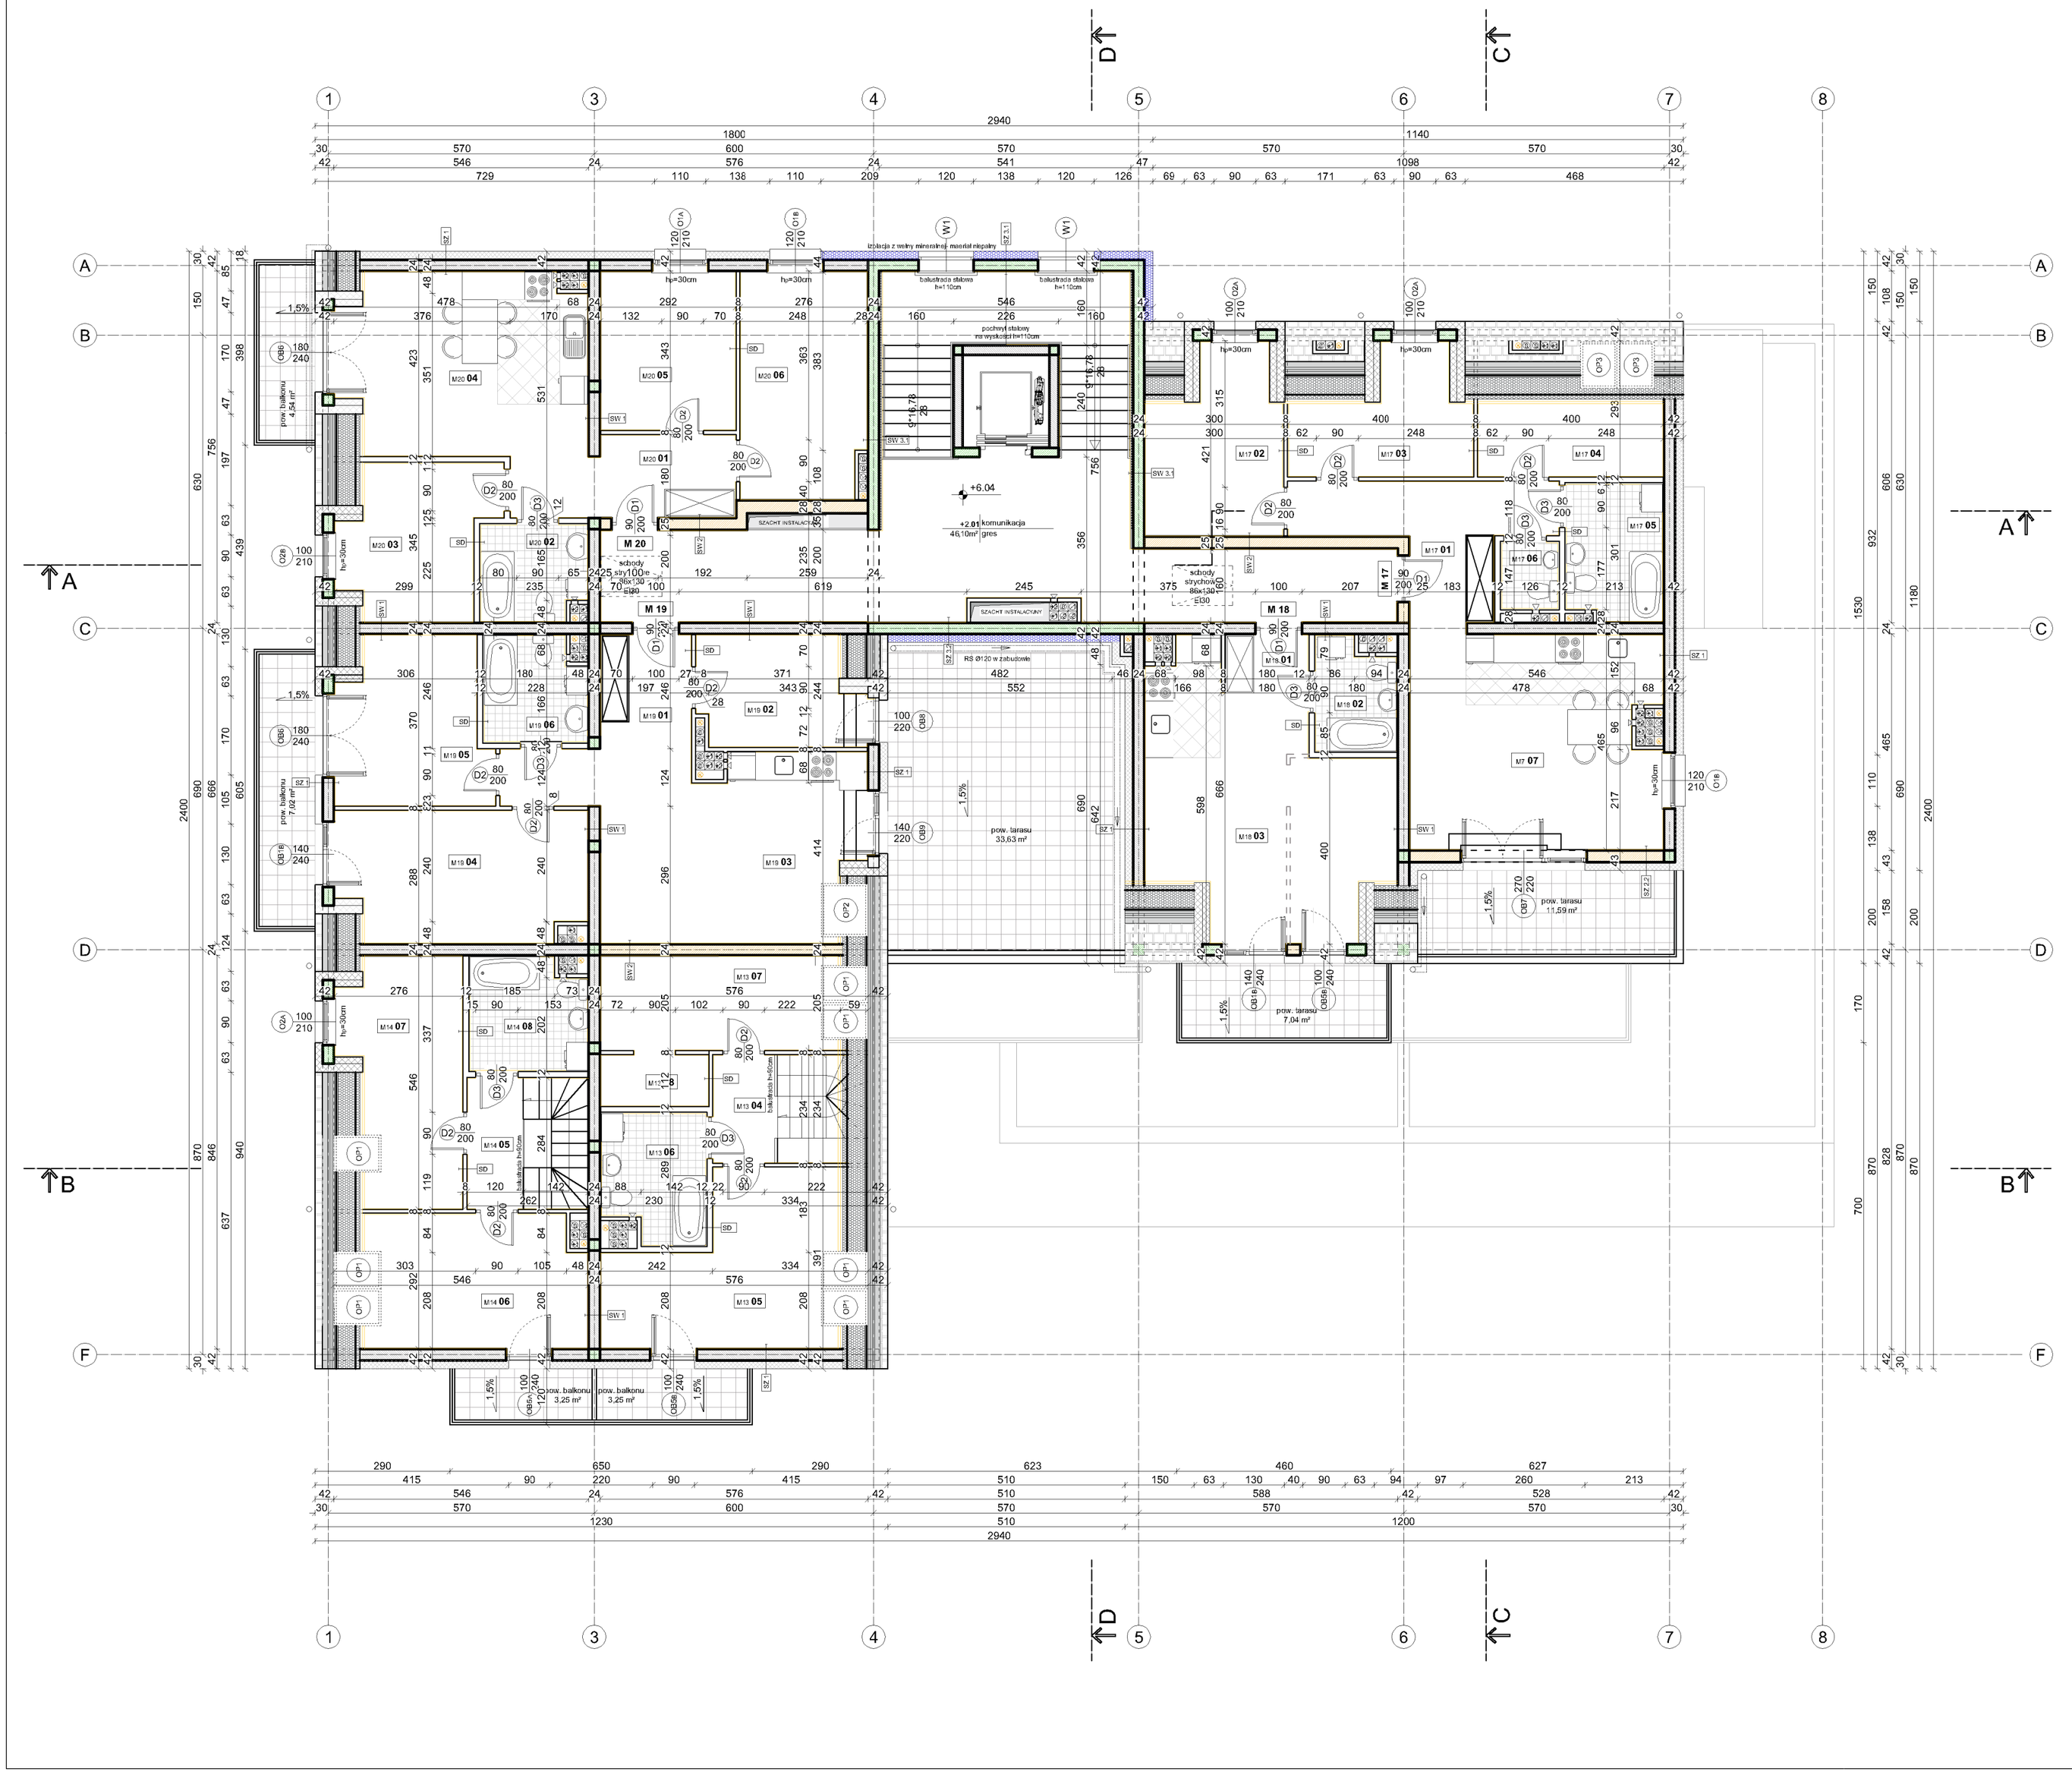


| MIESZKANIE M 17 | | |
|---|---|---|
| 01 | Korytarz | 10,00 m² | terakota |
| 02 | Spiżarnia | 10,24 m² | parkiet |
| 03 | Spiżarnia | 8,12 m² | parkiet |
| 04 | Spiżarnia | 8,31 m² | parkiet |
| 05 | Łazienka | 5,93 m² | terakota |
| 06 | WC | 1,69 m² | terakota |
| 07 | Salon z aneksem kuchennym | 24,45 m² | parkiet/ terakota |
| **Razem: 66,74m²** | | |

| MIESZKANIE M 18 | | |
|---|---|---|
| 01 | Korytarz | 2,20 m² | terakota |
| 02 | Łazienka | 3,86 m² | terakota |
| 03 | Salon z aneksem kuchennym | 24,69 m² | parkiet/ terakota |
| **Razem: 30,75m²** | | |

| MIESZKANIE M 19 | | |
|---|---|---|
| 01 | Korytarz | 9,66 m² | terakota |
| 02 | Spiżarnia | 7,82 m² | parkiet |
| 03 | Salon z aneksem kuchennym | 19,61 m² | parkiet/ terakota |
| 04 | Spiżarnia | 14,41 m² | parkiet |
| 05 | Spiżarnia | 11,09 m² | parkiet |
| 06 | Łazienka | 4,74 m² | terakota |
| **Razem: 67,33m²** | | |

| MIESZKANIE M 20 | | |
|---|---|---|
| 01 | Korytarz | 7,82 m² | terakota |
| 02 | Łazienka | 4,51 m² | terakota |
| 03 | Spiżarnia | 9,59 m² | parkiet |
| 04 | Salon z aneksem kuchennym | 19,61 m² | parkiet/ terakota |
| 05 | Spiżarnia | 9,76 m² | parkiet |
| 06 | Spiżarnia | 13,00 m² | parkiet |
| **Razem: 64,29m²** | | |

## ŚCIANY ZEWNĘTRZNE

**SZ P** ŚCIANA ZEWNĘTRZNA PIWNICY
- ściana żelbetowa 25cm
- papa termozgrzewalna x1
- folia kubełkowa
- styropian XPS CS300 12cm, do głębokości min -1,20m poniżej poziomu gruntu
- okładzina elewacyjna powyżej powierzchni terenu

**SZ 1** ŚCIANA ZEWNĘTRZNA
- tynk gipsowy 1,5cm
- bloki cementowo- wapienne SILIKA E24 24cm
- styropian EPS70-040 18cm
- tynk mineralny

**SZ 1.1** ŚCIANA ZEWNĘTRZNA
- tynk gipsowy 1,5cm
- bloki cementowo- wapienne SILIKA E24 24cm
- wełna mineralna 18cm
- tynk mineralny

**SZ 2** ŚCIANA ZEWNĘTRZNA
- tynk gipsowy 1,5cm
- pustaki ceramiczne POROTHERM 25cm
- styropian EPS70-040 18cm
- tynk mineralny

**SZ 2.1** ŚCIANA ZEWNĘTRZNA
- tynk gipsowy 1,5cm
- pustaki ceramiczne POROTHERM 25cm
- wełna mineralna 18cm
- okładzina elewacyjna akrylowa

**SZ 2.2** ŚCIANA ZEWNĘTRZNA
- tynk gipsowy 1,5cm
- pustaki ceramiczne POROTHERM 25cm
- styropian EPS70-040 18cm
- okładzina elewacyjna akrylowa

**SZ 3** ŚCIANA ZEWNĘTRZNA
- tynk gipsowy 1,5cm
- ściana żelbetowa 24cm
- styropian EPS70-040 18cm
- tynk mineralny

**SZ 3.1** ŚCIANA ZEWNĘTRZNA
- tynk gipsowy 1,5cm
- ściana żelbetowa 24cm
- wełna mineralna 18cm
- okładzina elewacyjna akrylowa

**SZ 3.2** ŚCIANA ZEWNĘTRZNA
- tynk gipsowy 1,5cm
- ściana żelbetowa 24cm
- wełna mineralna 18cm
- tynk mineralny

**SZ 4** ŚCIANA ZEWNĘTRZNA
BALUSTRADA MUROWANA
- tynk mineralny
- styropian EPS70-040 6cm
- blok z betonu komórkowego gr. 24cm
- styropian EPS70-040 6cm
- tynk mineralny

## ŚCIANY WEWNĘTRZNE

**SW 1** ŚCIANA WEWNĘTRZNA
- tynk gipsowy 1,5cm
- bloki cementowo- wapienne SILIKA E24
- pustaki ceramiczne POROTHERM AKU 25cm
- tynk gipsowy 1,5cm

**SW 1.1** ŚCIANA WEWNĘTRZNA
- tynk gipsowy 1,5cm
- bloki cementowo- wapienne SILIKA E24
- mineralna płyta izolacyjna z bet. komórkowego gr. 5cm, min λ=0,042 W/mK
- tynk gipsowy 1,5cm

**SW 2** ŚCIANA WEWNĘTRZNA
- tynk gipsowy 1,5cm
- pustaki ceramiczne POROTHERM AKU 25cm
- tynk gipsowy 1,5cm

**SW 3** ŚCIANA WEWNĘTRZNA
- tynk cementowo- wapienny 1,5cm
- ściana żelbetowa 24cm
- tynk cementowo- wapienny 1,5cm

**SW 3.1** ŚCIANA WEWNĘTRZNA
- tynk gipsowy 1,5cm
- ściana żelbetowa 24cm
- mineralna płyta izolacyjna z bet. komórkowego gr. 5cm, min λ=0,042 W/mK
- tynk gipsowy 1,5cm

**SW 3.2** ŚCIANA WEWNĘTRZNA
- tynk gipsowy 1,5cm
- ściana żelbetowa 24cm
- wełna mineralna 12cm, min λ=0,035 W/mK
- tynk gipsowy 1,5cm

**SW 3.3** ŚCIANA WEWNĘTRZNA
- tynk gipsowy 1,5cm
- ściana żelbetowa 24cm
- mineralna płyta izolacyjna z bet. komórkowego gr.14cm, min λ=0,042 W/mK
- tynk gipsowy 1,5cm/ płytki ceramiczne

**SD** ŚCIANA DZIAŁOWA
- tynk gipsowy 1,5cm/ płytki ceramiczne 3cm
- beton komórkowy klasy 600 8cm/ 12cm
- tynk gipsowy 1,5cm/ płytki ceramiczne 3cm


CREO PROJEKT
Usługi Projektowe i Nadzory Budowlane mgr inż. Anna Bonikowska
ul. Brzozowa 16, 11-700 Mrągowo NIP 742 115 82 72 tel. 697560464


## BUDYNEK MIESZKALN0- USŁUGOWY

INWESTOR
**Jerzy Tanajewski BUDEXTAN Przedsiębiorstwo Budowlane**
**Marcinkowo 156, 11-700Mrągowo**

ADRES INWESTYCJI
**Działka Nr 36/3 obręb 5 Miasto Mrągowo,**
**ul. Mrongowiusza**

## RZUT KONDYGNACJI +2 - II PIĘTRO -

Nr rysunku: **A - 5**
Skala: **1:100**
Branża: **ARCHITEKTURA**

| Stanowisko | Imię i nazwisko | Data | Podpis |
|---|---|---|---|
| PROJEKTOWAŁA Architektura | arch mgr inż. Anna Urban upr. nr BI/20/90 | 07.2019r. | |
| SPRAWDZIŁ Architektura | arch mgr inż. Paweł Suchecki upr. nr MA/072/2015 | 07.2019r. | |
| OPRACOWAŁA | mgr inż. Anna Bonikowska | 07.2019r. | |